
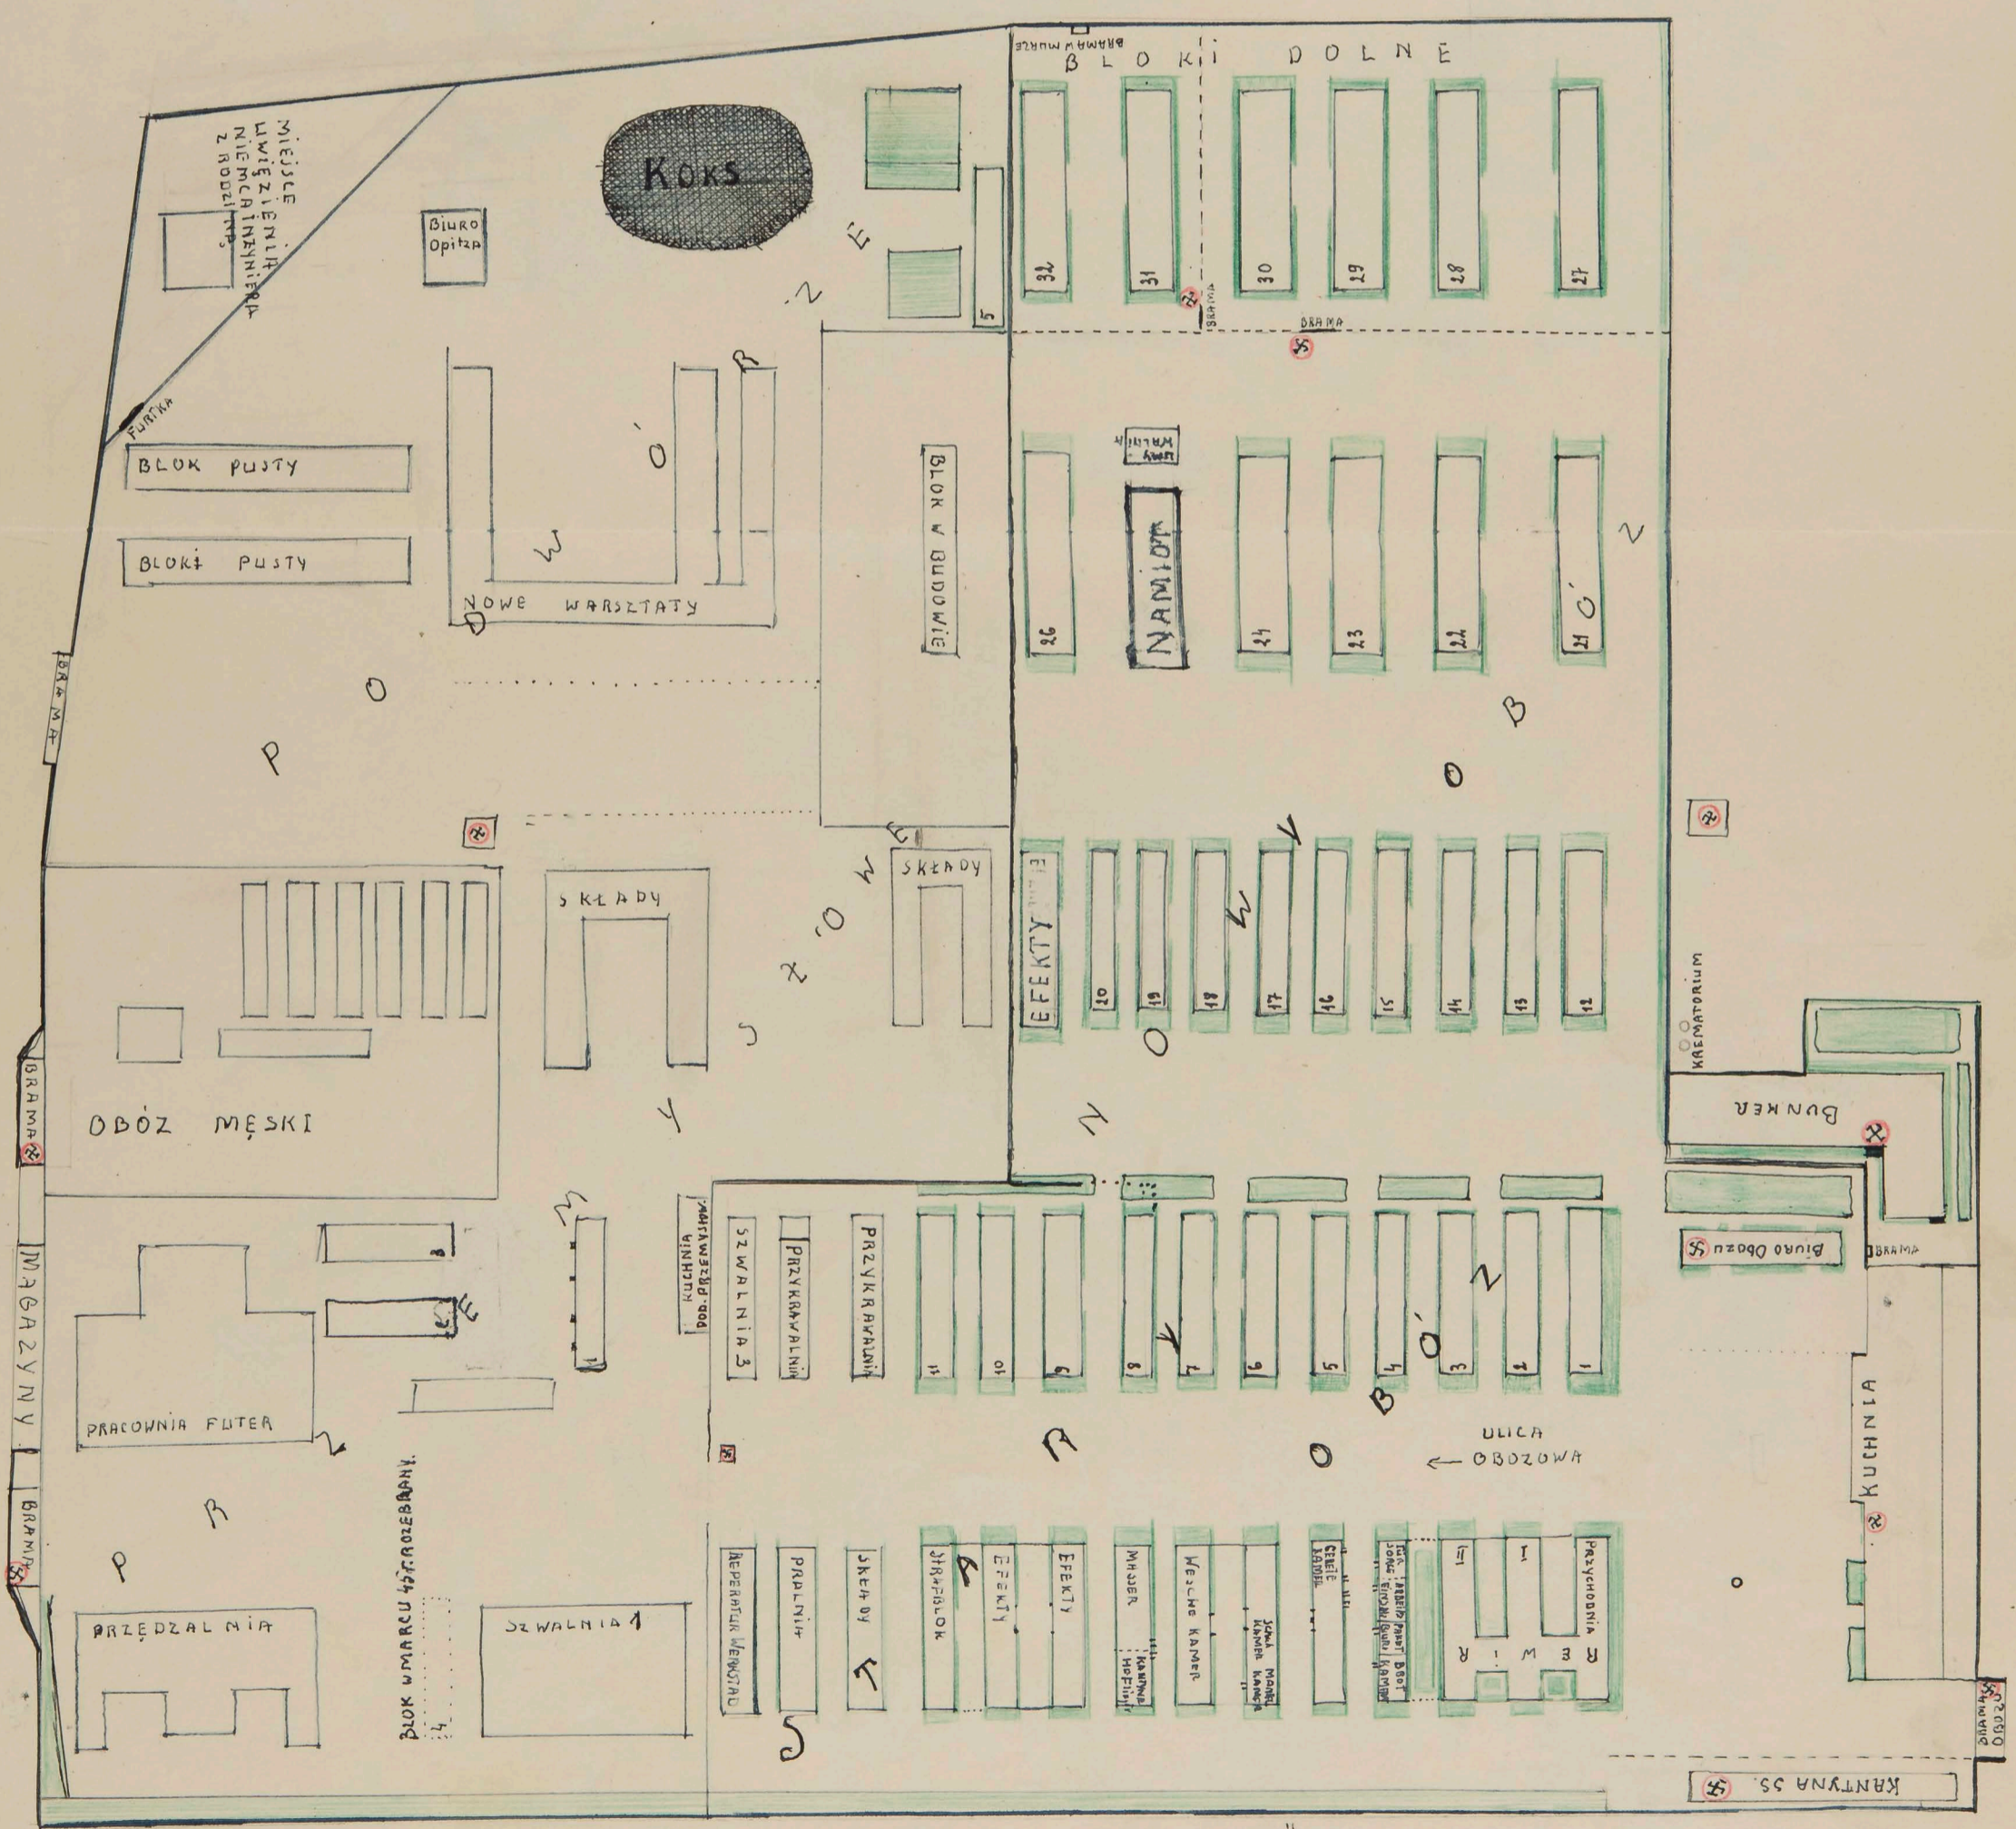


MASY
BLOK MIESZKALNY
UKŁAD BLOKÓW 2044
Z KONCA LUTEGO 1945R

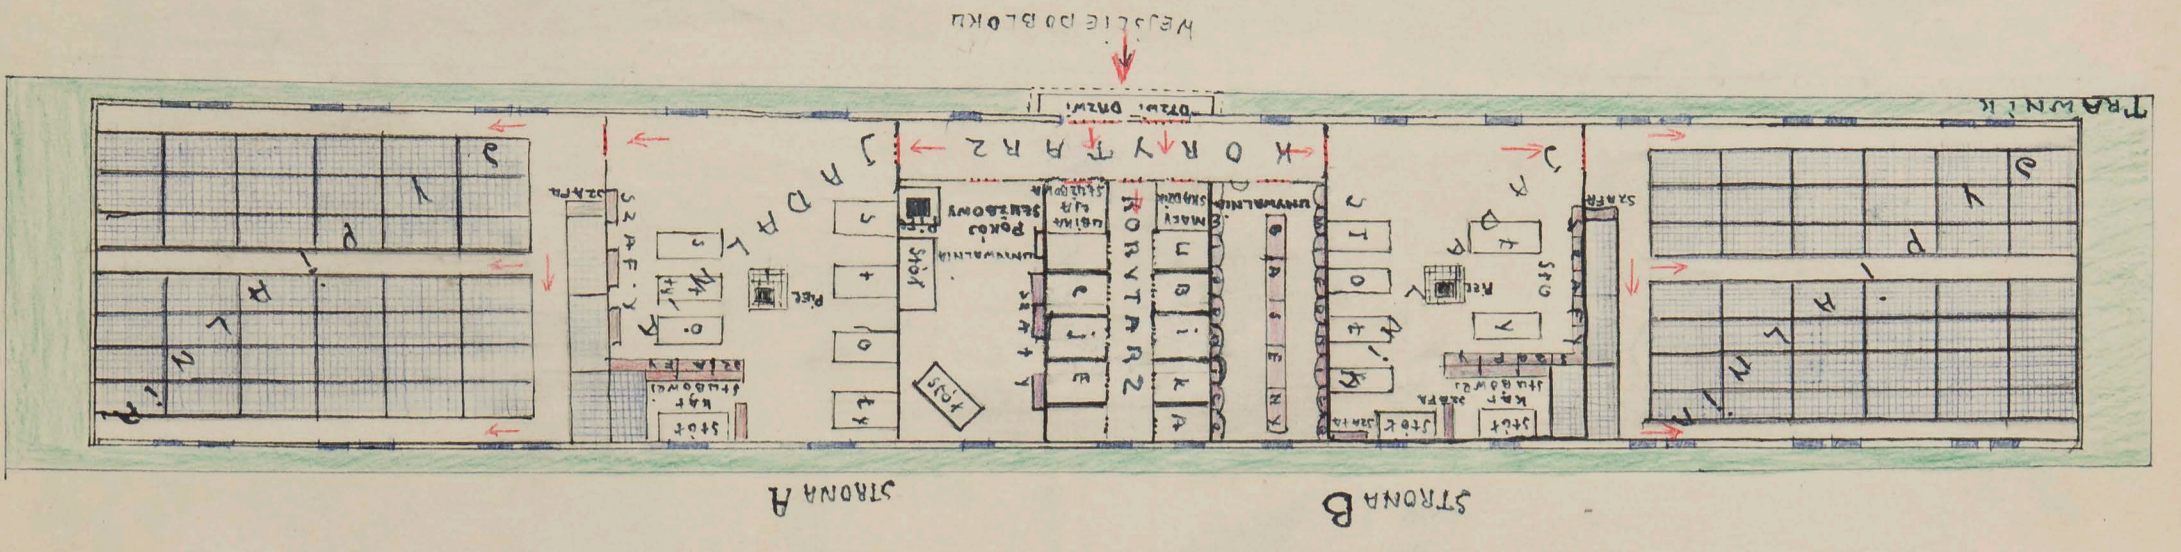

PLAN OBOZU KONCENTRACYJNEGO W RAWENSBRÜCKU
ODTWORZONY Z PAMIĘCI